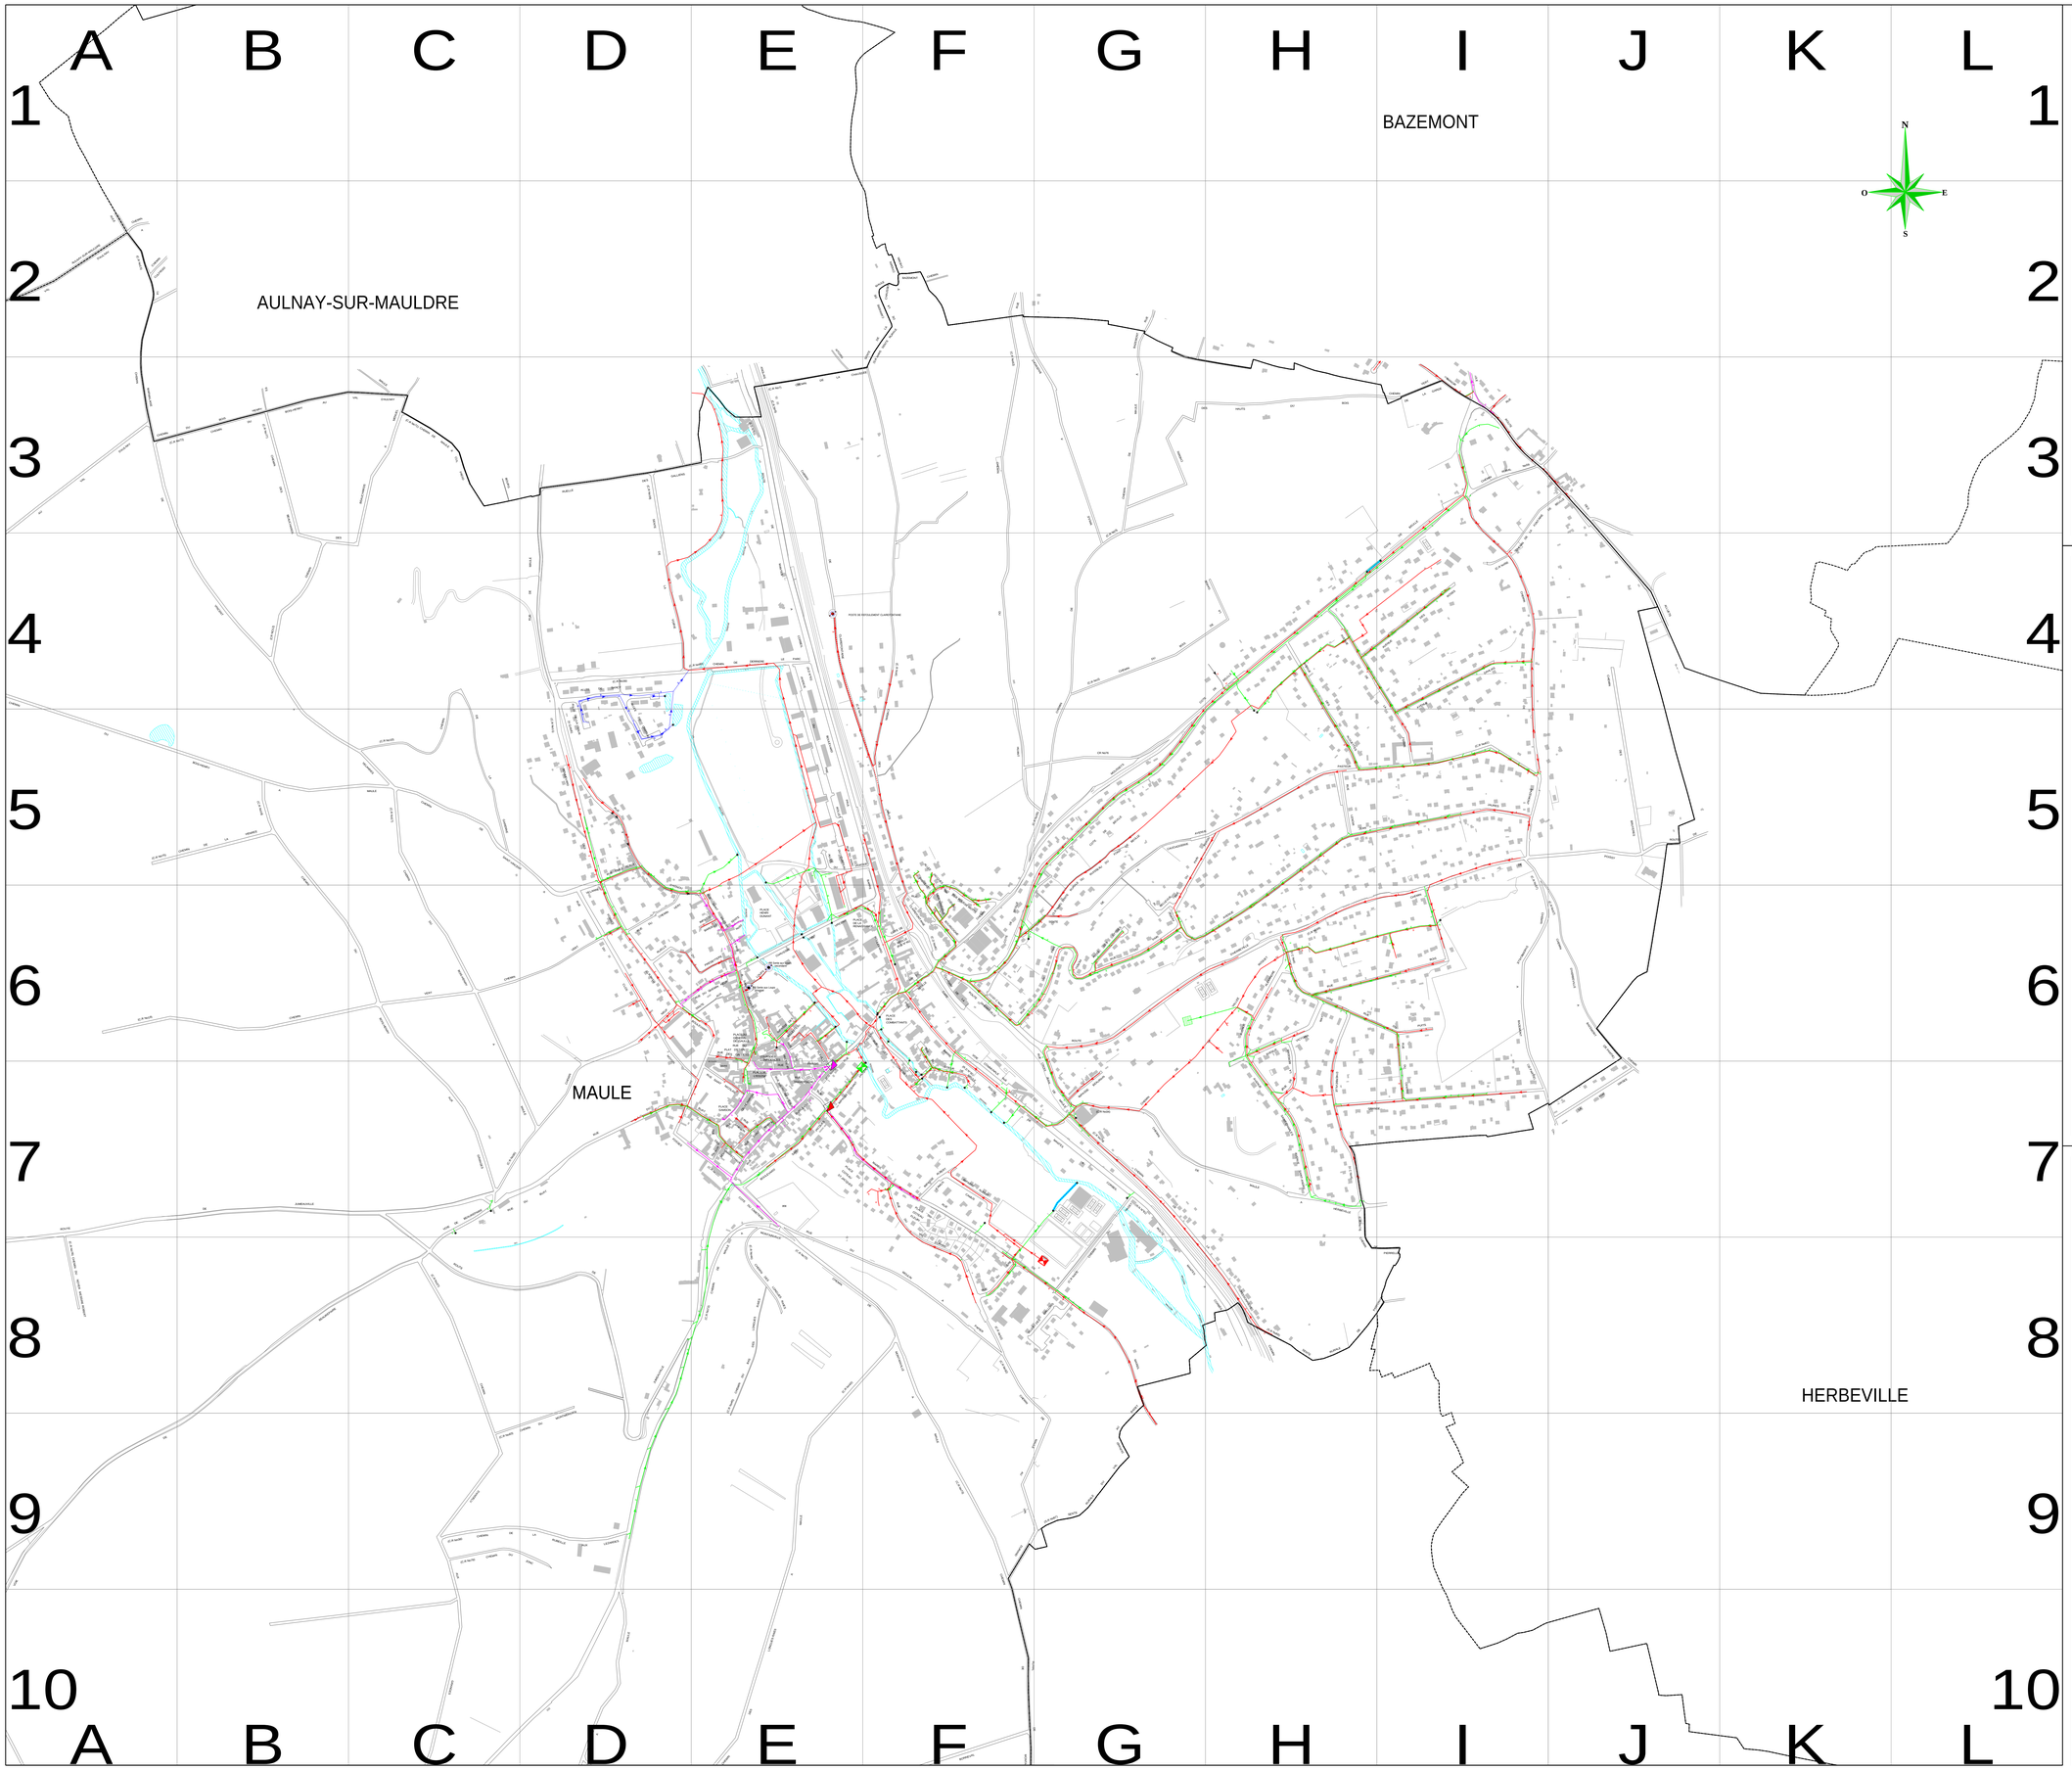

MAULE

ADNOC (RUE D')..... D04-D06
ALBERT CAMUS (IMPASSE)..... F07
ALEXANDRE (AVENUE)..... H08
ALOUETTES (AVENUE DES)..... H04-H05
ANDELLE AUX GRANGES (CHEMIN D')..... C08-C10
BARDELLE (IMPASSE)..... E06
BAS DES LINGAS RAZES (CHEMIN DU)..... E08-E09
BAZEMONT (CHEMIN DE)..... I03-I05
BEAUCHAMOIS (CHEMIN DES)..... B03-B04
BEAUCHAMOIS A MAULE (CHEMIN DES)..... B04-C04
BEAUCHAMP (RUE)..... G03
BEAUMARCHAIS (RUE)..... C07-C08
BEAUREGARD (VOIE DE)..... C07-C08
BELLEVUE (ALLEE)..... G05-G06
BERGERIE (RUE DE LA)..... H06-H07
BEULLE (IMPASSE DE)..... F06
BEULLE (R D N°4C) (COTE DE)..... F06-I04
BILLETTES (IMPASSE DES)..... E06
BOIS (RUE DU)..... H06-I06
BOIS DE LA GARDE (CHEMIN DU)..... G04-H04
BOIS HENRY A MAULE (CHEMIN DU)..... A04-D07
BOIS HENRY AU VAL D'ALMAY (CHEMIN DU)..... A03-C03
BOIS HENRY AUX GRANGES (CHEMIN DU)..... B05-C07
BOURGOGNE (RUE DE)..... F06
BOUVIERES (CHEMIN DES)..... D04-F07
BROYERES (CHEMIN DES)..... I04-I05
BUAT (RUE DU)..... C07-E07
CACHOCHERIE (SENTE DE LA)..... F06-G06
CENTRE (RUE DU)..... I06-I07
CHATEAU (ALLEE DU)..... D04-D05
CHAUSSEE (CHEMIN DE LA)..... E03-F03
CHAUSSEE A BAZEMONT (SENTE DE LA)..... F02-F03
CHEMIN NEUF (RUE DU)..... D06-E06
CHEMIN VERT (RUE DU)..... D06
CIMETIERE (COTE DU)..... E07
CLAIRBRYANE (CHEMIN DE)..... E03-F05
CLOS NOYON (RUE DU)..... D06-E07
COEUR DE MAULE (RUE DU)..... F06-F07
COMMERCE (PLACE DU)..... F06
COTEAU (RUE DU)..... F06
COTEAU SAINT JACQUES (PLAN) DU)..... F07
COUTURE BONNEVAL (CHEMIN DE LA)..... F10
CREDONNIERE (CHEMIN DE LA)..... G07-H08
CROIX JEAN DE MAULE (RUE)..... G06-G07
CYTISES (ALLEE DES)..... D06
DAHLIAS (AVENUE DES)..... I04-I05
DERRIERE LE PARC (CHEMIN DE)..... D04-E04
DES CONFIDENCES COURS)..... E06
DU PARC DU CHATEAU (RUE)..... E05
EGLISE (PLACE DE L')..... E06-E07
EPICEA MEAUX (RUE)..... D05
FERME (AVENUE DE LA)..... H04-I05
FERME (RUE DE LA)..... H04-I05
FONTAINE DE BEULLE (CHEMIN DE LA)..... I03-I05
FOSSES (BOULEVARD DES)..... D04-E07
GALLIONS (RUE DES)..... E06
GALLIONS (TRELLE DES)..... D03-E03
GARE (CHEMIN DE LA)..... F06
GARENNE (CHEMIN DE LA)..... C04-C05
GOUPILLIERES A MAULE (CHEMIN DE)..... A08
GRANDE RUE..... H07-I07
GRE (RUE DU)..... F06
GRILLONS (ALLEE DES)..... F08-G08
HAUTS DE CLAIRBRYANE (CHEMIN DES)..... F04-F06
HAUTS DU BOIS DE LA GARDE (CHEMIN DES)..... G03-I03
HENRIES (CHEMIN DE LA)..... A05-B05
HENRY DUMANT (PLACE)..... E06
HENRY AU VAL D'ALMAY (CHEMIN DU)..... A03
HERBEVILLE (ROUTE D')..... F06-H05
HERBEVILLE (RUE D')..... H06-H07
HERBEVILLE A BAZEMONT (1ERE PARTIE) (CHEMIN D')..... I05-J07
HERBEVILLE A BAZEMONT (2NDE PARTIE) (CHEMIN D')..... I05-J06
HUART (CHEMIN DU)..... F02-G05
JACQUES PREVERT (ALLEE)..... F05-F06
JEAN JAURES (AVENUE)..... D04-I05
JONC (CHEMIN DU)..... C08-D09
JUMEAUVILLE (ROUTE DE)..... A07-E08
JUMEAUVILLE DU VAL D'ALMAY (CHEMIN DE)..... A02
LANDIER (RUE)..... H05
LINGAS RAZES (CHEMIN DES)..... E07-E08
LINGAS RAZES A MAULE (CHEMIN DES)..... E09-G12
LOUP (SENTE DU)..... E06
MAETES A CORNEIL (R D N°1) (ROUTE DE)..... E03-H03
MARECHAUX (RUE DES)..... E07
MAREIL (RUE DE)..... E07-G08
MAULE (RUE DE)..... D03-D04
MAULE A BAZEMONT (CHEMIN DE)..... F06-G05
MAULE A CUL FROID (CHEMIN DE)..... C03
MAULE A HERBEVILLE (CHEMIN DE)..... G07-H07
MAULE AU VAL DURAND (CHEMIN DE)..... F08-G09
MAURICE BUFFOUD (RUE)..... E07
MERAVIGLIOSA (IMPASSE DES)..... F06
MERLES (ALLEE DES)..... D05-E05
MONT SAMOIS (CHEMIN DES)..... D10
MONTAINVILLE A MAULE (CHEMIN DE)..... E07-F10
MONTANT A MAULE (CHEMIN DU)..... D09-D10
MONTMERCIER (CHEMIN DU)..... C09-D09
MOULIN A FAYIZER (RUE DU)..... E07-F06
MOUSSETS (CHEMIN DES)..... F05-G05
NEUF (CHEMIN)..... C07-D07
NOYER MESSENE ROBERT (CHEMIN DU)..... A07-A08
N°05 (CHEMIN)..... F06-F07
N°20 (CHEMIN)..... D04
N°42 (CHEMIN)..... E08-F08
N°50 (SENTE)..... E06
N°56 (CHEMIN)..... F05
N°58 (CHEMIN)..... F05
N°76 (CHEMIN)..... D05
ORLANS (RUE D')..... E07
PAIN PERDU (RUE DU)..... F06-H05
PARTANAL (SENTE DU)..... H08-I08
PARTISIS (RUE)..... E07
PASTEUR (AVENUE)..... G05-I05
PAUL BARRE (R.D N°8C) (BOULEVARD)..... E04-F08
PIERREUSE (CHEMIN DE)..... H07-I08
PLAT D'ETAIN (RUE DU)..... E06
POISSY (CHEMIN DE)..... H06-I05
PONCEAU (RUE DU)..... E06-F06
POUSSE MOTTE (RUE)..... F06
PRE BELLET (AVENUE DU)..... E04-E06
PRE BELLET (RUE DU)..... E04-E05
PRESSOIR (RUE DU)..... E06-E07
PUITS (RUE DU)..... H06-I06
QUINCAMPOIX (RUE)..... E07
RABET (CHEMIN DU)..... G07-G08
RENAISSANCE (PLACE DE LA)..... E06-F06
ROSES (AVENUE DES)..... H04-I04
RUBELLE AUX LEUMRES (CHEMIN DE LA)..... C08-D08
RUISSEAU DU FOND DE BEULLE (SENTE DU)..... G05-G06
SAINT ANDRE (AVENUE)..... E05
SAINT CHARLES (AVENUE)..... H06-H07
SAINT JACQUES (BOULEVARD)..... E07
SAINT JACQUES (IMPASSE)..... E07-F07
SAINT JEAN (RUE DE)..... E07
SAINT NICOLAS (RUE)..... E07
SAINT VINCENT (CHAUSSEE)..... E06
SAINT VINCENT (RUE)..... D06-E06
SAINT VINCENT A VILLAMBES (CHEMIN DE)..... C05-D06
SAMSON (PLACE)..... E07
SAMSON (RUE)..... E07
SANCY (ALLEE DE)..... D04
TOUR (ALLEE DE LA)..... D04-D05
TRAVERSIERE (RUE)..... E07
VAL DURAND (RUE DU)..... F07-F08
VAL DURAND AU NANET (SENTE DU)..... G08-G09
VALLEE MOQUET (CHEMIN DE LA)..... G06-H06
VERGER (ALLEE DU)..... E06-F06
VERT (CHEMIN)..... A08-D06
VIEUX (RUE DE L'AVENUE)..... E07
VINCENT A VILLAMBES (CHEMIN DE)..... A05-C05
VOISISE (SENTE DE LA)..... D03-D04

LEGENDE:

- COLLECTEUR EAUX USEES
- COLLECTEUR EAUX PLUVIALES
- COLLECTEUR UNITAIRE
- COLLECTEUR PRIVE
- COLLECTEUR DE REFOULEMENT
- COLLECTEUR RIVIERE
- COLLECTEUR RIVIERE ASSAINISSEMENT
- COLLECTEUR HORS CONTRAT

- REGARD DE VISITE
- REGARD DE VISITE - CHANGEMENT DE DIAMETRE
- REGARD NON VISITABLE
- REGARD NON VISITABLE - CHANGEMENT DE DIAMETRE
- REGARD BORGNE
- CHASSE AUTOMATIQUE
- PUITS, PUISARD

- GRILLE SIMPLE
- GRILLE A DECANTATION
- AVALOIR SIMPLE
- AVALOIR A DECANTATION

- STATION D' EPURATION
- POSTE DE RELEVEMENT OU REFOULEMENT
- EXUTOIRE
- DEVERSOIR D' ORAGE
- CHAMBRE A SABLE
- BY-PASS

LYONNAISE DES EAUX
Ile de France Ouest - Val de Seine
42, Rue du Président Wilson
78380 Le Pecq
Tél : 01.30.15.33.00 - Fax : 01.30.15.34.40

Syndicat Intercommunal d'Assainissement de la Vallée de la Mauldre
8, Rue Degly Maillot
78124 Mareil sur Mauldre
Tél : 01.30.90.71.66 - Fax : 01.30.90.89.72

RESEAU ASSAINISSEMENT

S.I.A. DE LA VALLEE DE LA MAULDRE

PLAN D'ENSEMBLE

Echelle 1/5000
Planche 1/1
Edition du 07/11/2013

Ce plan est fourni à titre indicatif : Les renseignements qu'il comporte ne pourront en aucun cas être opposables. Ils devront être vérifiés auprès de Lyonnaise des Eaux.